

ΕΦΗΜΕΡΙΣ ΤΗΣ ΚΥΒΕΡΝΗΣΕΩΣ

ΤΗΣ ΕΛΛΗΝΙΚΗΣ ΔΗΜΟΚΡΑΤΙΑΣ

ΤΕΥΧΟΣ ΤΕΤΑΡΤΟ **Αρ. Φύλλου 266**

10 Μαΐου 2000

ΠΕΡΙΕΧΟΜΕΝΑ

ΑΠΟΦΑΣΕΙΣ

ΑΠΟΦΑΣΕΙΣ

Αριθ. Δ12/0/32563 (1)

Εφαρμογή του άρθρου 1 του Ν. 653/77 για τη «Βελτίωση της Ε.Ο. Κυκλώματος Πηλίου στο τμήμα Παράκαμψης Ζαγοράς..

**Ο ΥΠΟΥΡΓΟΣ
ΠΕΡΙΒΑΛΛΟΝΤΟΣ, ΧΩΡΟΤΑΞΙΑΣ ΚΑΙ
ΔΗΜΟΣΙΩΝ ΕΡΓΩΝ**

Έχοντας υπόψη:

1. Τις διατάξεις του Ν. 653/77 «Περί υποχρεώσεως των παροδίων ιδιοκτητών για τη διάνοιξη οδών κ.λ.π.», όπως τροποποιήθηκε και συμπληρώθηκε με τους Ν. 960 (άρθρο 9 παρ. 4), Ν. 947/79 (άρθρο 62 παρ. 9 και 10), Ν. 1349/83 (άρθρο 14) και Ν. 1418/84 (άρθρο 25) σε συνδυασμό με την Α1/0/2/7/12-3-85 απόφαση Υπουργού ΠΕΧΩΔΕ.

2. Τις διατάξεις του Π.Δ. 929/1979 «Περί εκτελέσεως του άρθρου 1 του Ν. 653/1977».

3. Τις διατάξεις του Π.Δ. 69/88 «Περί Οργανισμού της Γενικής Γραμματείας Δημοσίων Έργων».

4. Τις διατάξεις του Ν.797/1971 «Περί Αναγκαστικών Απαλλοτριώσεων».

5. Τη Δ12/30945/16-3-89 (Ε. 30) Εγκύκλιο του Υπουργού ΠΕΧΩΔΕ.

6. Τη Δ16α/04/773/29-11-90 κοινή απόφαση Υπουργού Προεδρίας της Κυβέρνησης και του Αναπληρωτή Υπουργού ΠΕΧΩΔΕ για την εξαίρεση Διοικητικών πράξεων ή εγγράφων από τον κανόνα των τριών υπογραφών.

7. Τη Δ16α/01/29/Α.Φ.1/15-1-1996 απόφαση τοποθέτησης Γενικών Διευθυντών.

8. Την απόφαση Δ17/01/79/Φ.Θ.2.2.1/24-8-89 (ΦΕΚ 666 Β') του Υπουργού ΠΕΧΩΔΕ περί μεταβιβάσεως αρμοδιοτήτων στο Γεν. Γραμματέα κ.λ.π. όπως τροποποιήθηκε και συμπληρώθηκε με την απόφαση Δ17α/02/100/Φ.Θ.2.2.1/19-10-89 του ιδίου.

9. Το Ν. 2052/92 και την Εγκύκλιο Δ12/35572/23-7-92 με την οποία παρέχονται διευκρινίσεις και οδηγίες για την εφαρμογή του Ν. 2052/92.

10. Το 2418/27-5-99 της Γεν. Δ/νσης Περιφ. Θεσσαλίας - Τμήμα Συγκ. Έργων, με το οποίο υποβλήθηκε το υπόψη κτηματολόγιο που θεωρήθηκε από το Δ/ντή της ίδιας Διεύθυνσης.

11. Τη με αρ. Δ 12/δ/37653/28-12-99 απόφαση έγκρισης κτηματολογίου της πιο πάνω μελέτης, αποφασίζουμε:

Ορίζουμε ότι η Εθνική Οδός Κυκλώματος Πηλίου βελτιώνεται - διαπλατύνεται με την κατασκευή του τμήματος Παράκαμψης Ζαγοράς και έχουν εφαρμογή οι διατάξεις του άρθρου 1 του Ν. 653/77.

Η παρούσα απόφαση να δημοσιευθεί στην Εφημερίδα της Κυβερνήσεως.

Αθήνα, 25 Απριλίου 2000

Ο ΥΠΟΥΡΓΟΣ

ΚΩΣΤΑΣ ΛΑΛΙΩΤΗΣ

Αριθ. 1256/οικ. (2)

Αναγνώριση οδού ως προϋφισταμένης του έτους 1923 στον Αστακό Ν. Αιτωλοακαρνανίας.

Ο ΝΟΜΑΡΧΗΣ ΑΙΤΩΛΟΑΚΑΡΝΑΝΙΑΣ

Έχοντας υπόψη:

1. Τις διατάξεις του Ν.Δ. της 17.7.23 «περί σχεδίων πόλεων κ.λπ».

2. Τις διατάξεις του Ν. 2218/94 (ΦΕΚ Α΄ και του Ν. 2240/94 (ΦΕΚ 153Α΄ «περί Νομαρχιακής Αυτοδιοίκησης».

3. Το ΦΕΚ 355/Β/4.5.95 «Δημοσίευση Οργανισμού Νομαρχιακής Αυτοδιοίκησης Αιτ/νίας».

4. Το τοπογραφικό διάγραμμα του ιδιώτη Μηχ/κού Κόκκου Παναγιώτη.

5. Την 42/00 απόφαση του Δημοτικού Συμβουλίου Αστακού.

6. Το γεγονός ότι η προς αναγνώριση στενωπός προϋφίσταται του 1923.

7. Το γεγονός ότι δεν προκαλείται δαπάνη σε βάρος του κρατικού προϋπολογισμού (άρθρ. 29Α του Ν. 1558/85) όπως αυτό προστέθηκε με το άρθρο 27 του Ν. 2081/92 ΦΕΚ 154/Α.


8. Την υπ' αριθ. 367/10.3.99 απόφαση Νομάρχη «Περί μεταβίβασης αρμοδιοτήτων», αποφασίζουμε:

Εγκρίνεται η αναγνώριση της στενωπού που διέρχεται από το Ο.Τ. 412 του σχεδίου πόλης Αστακού Ν. Αιτωλοακαρνανίας σαν προ του 1923 και όπως ακριβώς απεικονίζεται στο συν/νο τοπογραφικό.

Η απόφαση αυτή να δημοσιευθεί στην Εφημερίδα της Κυβερνήσεως και ισχύει από την ημερομηνία δημοσίευσης.

Μεσολόγγι, 21 Απριλίου 2000

Ο Βοηθός Νομάρχη
ΔΗΜΗΤΡΙΟΣ ΓΕΡΟΠΑΝΤΑΣ

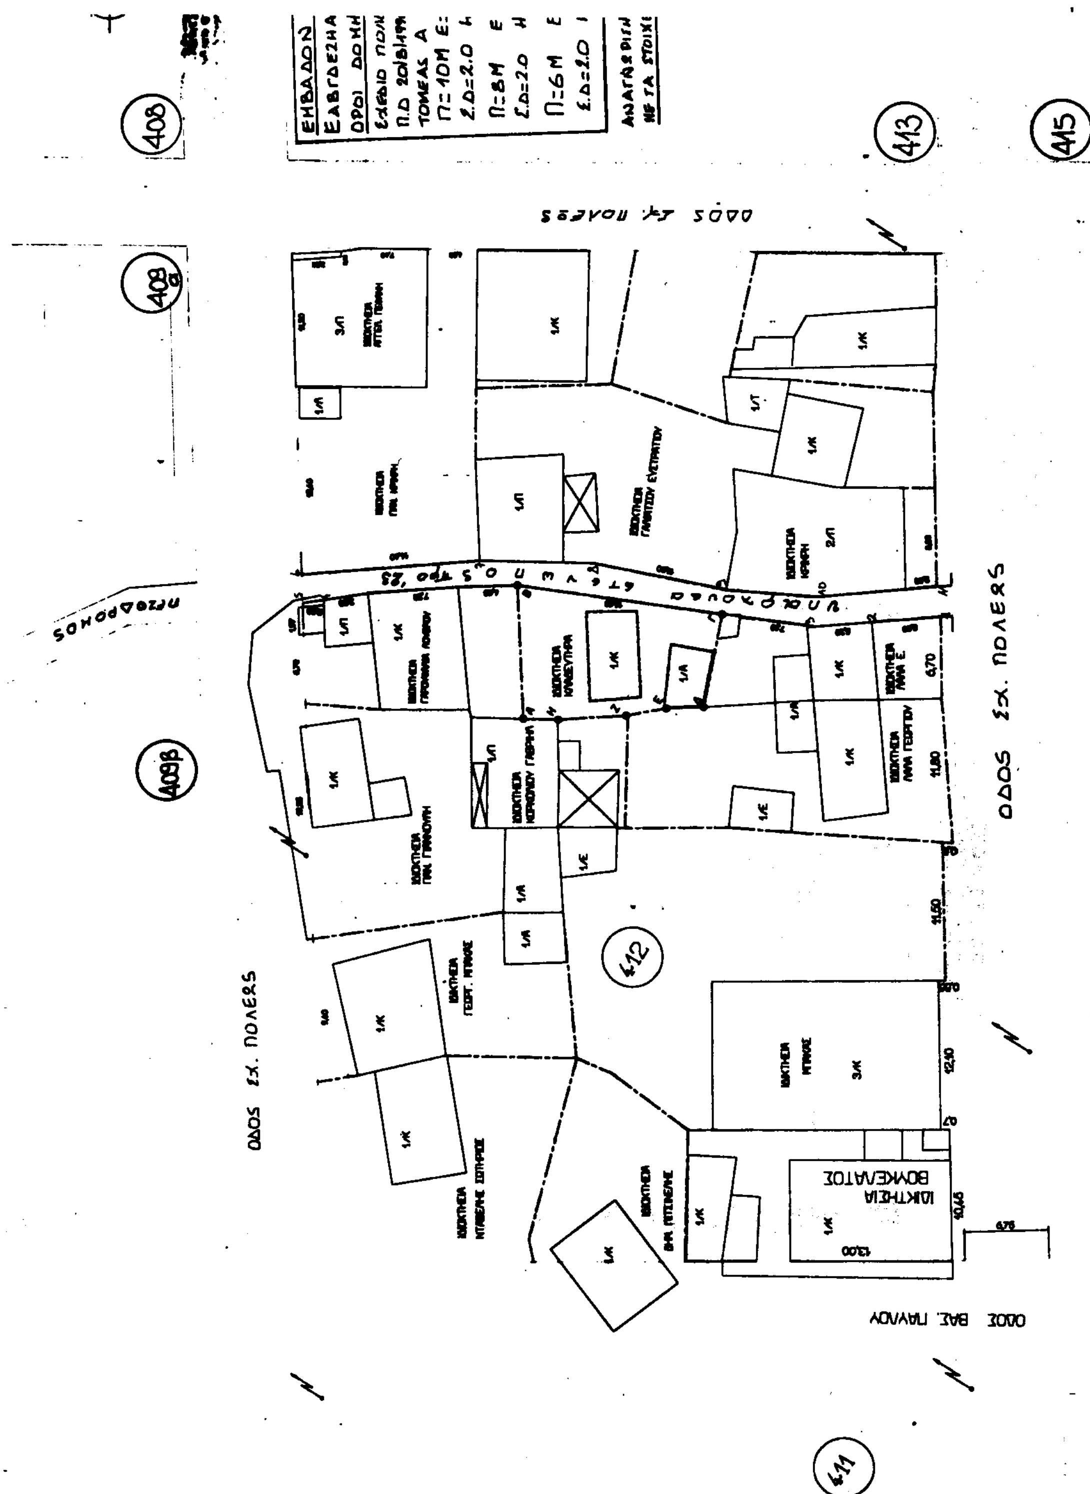
408
408α
409β
411
412
413
414
415
ΟΔΟΣ ΣΧ. ΠΟΛΕΩΣ
ΟΔΟΣ ΣΧ. ΠΟΛΕΩΣ

...ΟΝ ΟΙΚΟΠΕΔΟΥ
...ΕΖΗΑ = 144.18Μ²
...ΔΟΜΗΣΗΣ
ΠΟΛΕΩΣ ΔΗΜΟΥ ΑΣΤΑΚΟΥ
...Β/1990 (ΦΕΚ 526Δ/127-9-90)
...Σ Α
...Μ Ε=200 Μ²
...Ο Η=11.0Μ κατα κατοψη
... Ε=150 Μ²
... Η=11.0Μ προ Γ.Ο.Κ'73
...Μ Ε=60 Μ²
...2.0 Η=11.0Μ προ 1/6/69

...ΡΙΣΗ ΣΤΕΝΩΠΟΥ προ '23
ΣΤΟΙΧΕΙΑ 1.2.3.Γ.Β.4.5.6.7.8.9.10.11

405 406 408 409α 409β 409 412 414 143 411

...: ΑΝΑΓΝΩΡΙΣΗ ΣΤΕΝΩΠΟΥ προ του 23
ΘΕΣΗ: ΑΣΤΑΚΟΣ
ΙΔΙΟΚΤΗΣΙΑ: ΓΕΩΡΓΙΟΣ ΚΛΑΔΕΥΤΗΡΑΣ

Πανος Κακος
αρχιτεκτων μηχανικος
Αλεξ. Σερακιωτη
τ. πολιτικος μηχανικος

ΝΕΟΧΩΡΙ κεντρ.πλατεια 0632 93733
ΑΣΤΑΚΟΣ μπουμπουλινας 5 0646 41777

...ΛΟΣ ΣΧΕΔΙΟΥ: Τοπογραφικο διαγραμμα
ΑΡ. ΣΧΕΔΙΟΥ:

ΣΦΡΑΓΙΔΑ:
ΠΑΝΑΓΙΩΤΗΣ ΦΩΚ. ΚΑΚΟΣ
ΔΙΠΛ. ΑΡΧΙΤΕΚΤΩΝ ΜΗΧΑΝΙΚΟΣ
ΠΑΝΕΠΙΣΤΗΜΙΟΥ ΦΛΩΡΕΝΤΙΑΣ ΙΤΑΛΙΑΣ
ΜΕΛΟΣ Τ.Ε.Ε. ΑΡΙΘΜΟΣ ΜΗΤΡΩΟΥ 34334
ΝΕΟΧΩΡΙ ΜΕΣΟΛΟΓΓΙΟΥ - ΤΗΛ.& FAX (0632) 93.733

ΕΛΕΓΧΟΣ: 18-4-00
ΕΘΕΩΡΗΘΗ

Ημερομηνια:
Κλιμακα: 1:250

Αριθ. 432 (3)

Κήρυξη αναδασωτέας έκτασης 1,905 στρ. στη θέση «Σερέτη» περιφερείας Κοκκαρίου του Δήμου Βαθέος Σάμου.

Ο ΓΕΝΙΚΟΣ ΓΡΑΜΜΑΤΕΑΣ ΠΕΡΙΦΕΡΕΙΑΣ ΒΟΡΕΙΟΥ ΑΙΓΑΙΟΥ

Έχοντας υπόψη:

1. Τον Ν. 3200/55 Περί διοικητικής αποκεντρώσεως.

2. Τις διατάξεις του Ν. 532/1970 «περί συμπληρώσεως των διατάξεων περί διοικητικής αποκεντρώσεως».

3. Τον Ν. 2503/97 Περί διοίκησης, οργάνωσης, στελέχωσης της Περιφέρειας κλπ.

4. Την αρίθ. 450/5-9-1997 απόφαση του ΓΓΠΒΑ περί εξουσιοδότησης των προϊσταμένων της περιφέρειας.

5. Τις διατάξεις του άρθρου 117 παράγραφος 3 του Συντάγματος.

6. Τις διατάξεις του Ν. 998/79 «περί προστασίας των δασών και των δασικών εν γένει εκτάσεων της Χώρας» και ειδικότερα τα άρθρα 41 παρ 1 και 38 παρ. 1.

7. Τις αρ. 180417/1180/8-7-1980, 182447/3049/24-9-1980. 141823/24-2-1983 διαταγές του Υπουργείου Γεωργίας.

8. Την αρ. 367/15-3-2000 πρόταση της Διεύθυνσης Δασών Σάμου με την οποία προτείνεται η κήρυξη 1,905 στρεμμάτων στη θέση «Σερέτη» περιφερείας Κοκκαρίου του Δήμου Βαθέος, κηρύσσουμε:

Αναδασωτέα με σκοπό την αποκατάσταση της δασικής βλάστησης και την διατήρηση του δασικού χαρακτήρα της εκχερσωθείσας παράνομα έκτασης 1,905 στρεμμάτων Αειφύλλων Πλατυφύλλων στη θέση «Σερέτη» περιφερείας Κοκκαρίου του Δήμου Βαθέος Σάμου. Η εκχερσωθείσα έκταση προσδιορίζεται από τα στοιχεία Α-ΒΓΔΕΖ......ΛΜΑ και Ι'Κ'Λ'....Σ'Ι' όπως φαίνεται στο συνημμένο σχεδιάγραμμα της Διεύθυνσης Δασών που αποτελεί αναπόσπαστο μέρος της απόφασης αυτής.

Η παρούσα να δημοσιευθεί στην Εφημερίδα της κυβερνήσεως.

Μυτιλήνη, 6 Απριλίου 2000


Με εντολή Γενικού Γραμματέα Περιφέρειας
Ο Διευθυντής Δασών
ΔΗΜΗΤΡΙΟΣ ΚΑΤΣΙΚΑΤΣΟΣ

ΔΙΕΥΘΥΝΣΗ ΔΑΣΩΝ ΣΑΜΟΥ

αναδασωτέας έκτασης αειφύλλων πλατυφύλλων εμβαδού 1,905 στρεμ. που εκχερσώθηκε παράνομα, στη θέση '' Σερέτη '' περιφ. Κοιν. Κοκκαρίου Δήμου Βαθέος

Κλίμακα 1:1000

ΕΘΝΙΚΟ ΤΥΠΟΓΡΑΦΕΙΟ
Για τεχνικούς λόγους στο σχεδιάγραμμα έγινε σμίκρυνση κατά ποσοστό 78 %

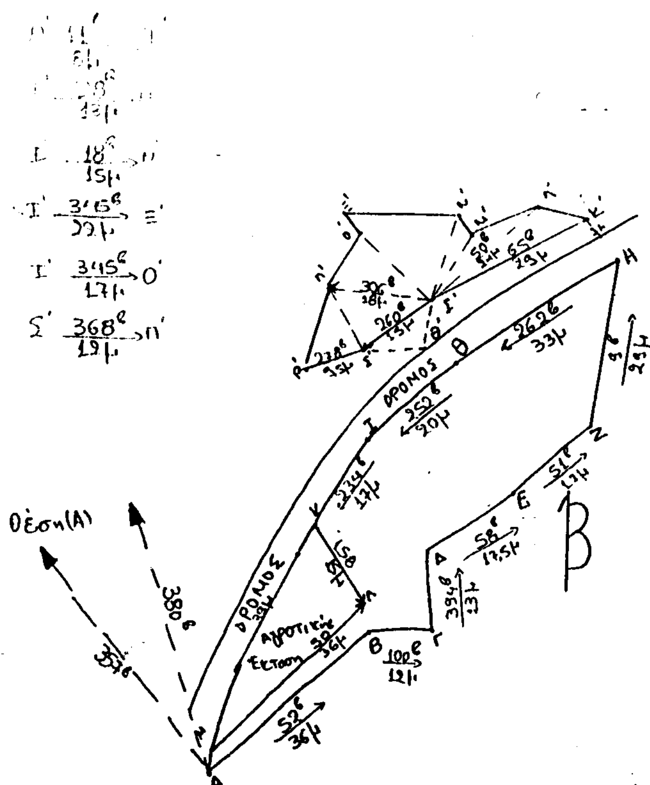

Αποτύπωση χάρτη
Κλίμακα 1:50000
Οδικό δίκτυο
Θέση έκτασης



ΘΕΩΡΗΘΗΚΕ
Μυτιλήνη 6.4.2000
Ο Δ/ντής Δασών περιφέρειας Β.Α.

ΕΛΕΓΧΘΗΚΕ
Σάμος 15.3.2000
Ο Δ/ντής Δασών
ΑΛΕΞΙΟΥ ΑΝΑΣΤΑΣΙΟΥ
Δασολόγος

Σάμος 15.3.2000
Η συντάκτρια
ΚΙΝΙΑΖΟΠΟΥΛΟΥ ΖΩΗ
Δασολόγος

Αριθ. 434 (4)

Κήρυξη αναδασωτέας έκτασης 9,5 στρ. στη θέση «Κομμένη πέτρα» περιφερείας Μυτιληνιών του Δήμου Πυθαγορείου Σάμου.

Ο ΓΕΝΙΚΟΣ ΓΡΑΜΜΑΤΕΑΣ ΠΕΡΙΦΕΡΕΙΑΣ
ΒΟΡΕΙΟΥ ΑΙΓΑΙΟΥ

Έχοντας υπόψη:

1. Τον Ν. 3200/55 Περί διοικητικής αποκεντρώσεως.

2. Τις διατάξεις του Ν. 532/1970 «περί συμπληρώσεως των διατάξεων περί διοικητικής αποκεντρώσεως».

3. Τον Ν. 2503/97 Περί διοίκησης, οργάνωσης, στελέχωσης της Περιφέρειας κλπ.

4. Την αριθ. 450/5-9-1997 απόφαση του ΓΠΠΒΑ περί εξουσιοδότησης των προϊσταμένων της περιφέρειας.

5. Τις διατάξεις του άρθρου 117 παράγραφος 3 του Συντάγματος.

6. Τις διατάξεις του Ν. 998/79 «περί προστασίας των δασών και των δασικών εν γένει εκτάσεων της Χώρας» και ειδικότερα τα άρθρα 41 παρ 1 και 38 παρ. 1.

7. Τις αρ. 180417/1180/8-7-1980, 182447/3049/24-9-1980. 141823/24-2-1983 διαταγές του Υπουργείου Γεωργίας.

8. Την αρ. 368/15-3-2000 πρόταση της Διεύθυνσης Δασών Σάμου με την οποία προτείνεται η κήρυξη 9,5 στρεμμάτων στη θέση «Κομμένη πέτρα» περιφερείας Μυτιληνιών του Δήμου Πυθαγορείου, κηρύσσουμε:

Αναδασωτέα με σκοπό την αποκατάσταση της δασικής βλάστησης και την διατήρηση του δασικού χαρακτήρα της καταστραφείσας από πυρκαγιά έκτασης 9,5 στρεμμάτων Τραχείας πεύκης στηθεση «Κομμένη πέτρα» περιφερείας Μυτιληνιών» του Δήμου Πυθαγορείου Σάμου. Η καταστραφείσα έκταση προσδιορίζεται από τα στοιχεία ΑΒΓΔΕΖ....ΛΑ και ΜΝΞΟΠΡΜ όπως φαίνεται στο συνημμένο σχεδιάγραμμα της Διεύθυνσης Δασών που αποτελεί αναπόσπαστο μέρος της απόφασης αυτής.

Η παρούσα να δημοσιευθεί στην Εφημερίδα της κυβερνήσεως.

Μυτιλήνη, 6 Απριλίου 2000
Με εντολή Γενικού Γραμματέα Περιφέρειας
Ο Διευθυντής Δασών
ΔΗΜΗΤΡΙΟΣ ΚΑΤΣΙΚΑΤΣΟΣ


ΠΕΡΙΦΕΡΕΙΑ ΒΟΡΕΙΟΥ ΑΙΓΑΙΟΥ
ΔΙΕΥΘΥΝΣΗ ΔΑΣΩΝ ΣΑΜΟΥ

ΤΟΠΟΓΡΑΦΙΚΟ ΔΙΑΓΡΑΜΜΑ
αναδασωτέας έκτασης δάσους Τραχείας πεύκης εμβαδού 9,5 στρ. η οποία καταστράφηκε από πυρκαγιά στη Θ. Κολλιένη Πέτρα - Προφ. περιοχή κοιν. Μυτιληνιών στις 3 - 2 - 2000

Κλίμακα 1:1000

Απόσπασμα χάρτη
Κλίμακα 1: 50.000
Οδικό δίκτυο
Θέση έκτασης X



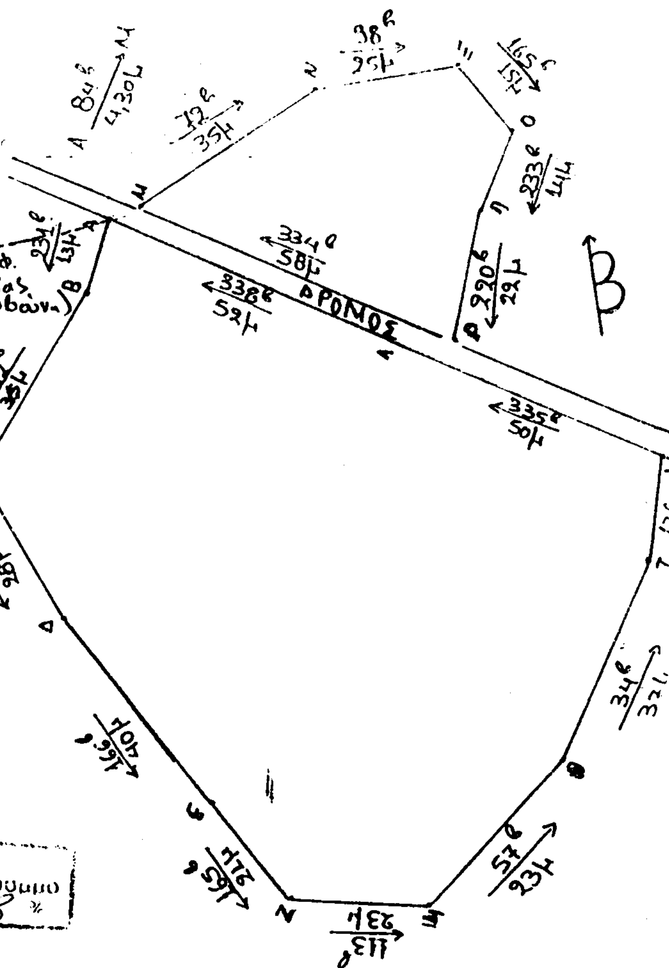

ΕΘΝΙΚΟ ΤΥΠΟΓΡΑΦΕΙΟ
Για τεχνικούς λόγους στο σχεδιάγραμμα έγινε σμίκρυνση κατά ποσοστό 70 %

ΘΕΩΡΗΘΗΚΕ
Μυτιλήνη 6 - 4 - 2000
Ο Δ/ντης Δασών Περιφ. Β.Α.

ΕΛΕΓΧΘΗΚΕ
Σάμος 15 - 3 - 2000
Ο Δ/ντης Δασών

Α. ΑΝΑΣΤΑΣΙΟΥ
ΔΑΣΟΛΟΓΟΣ

Σάμος 15 - 3 - 2000
Η Συντάκτρια

Ζ. ΚΙΝΙΑΖΟΠΟΥΛΟΥ
ΔΑΣΟΛΟΓΟΣ